


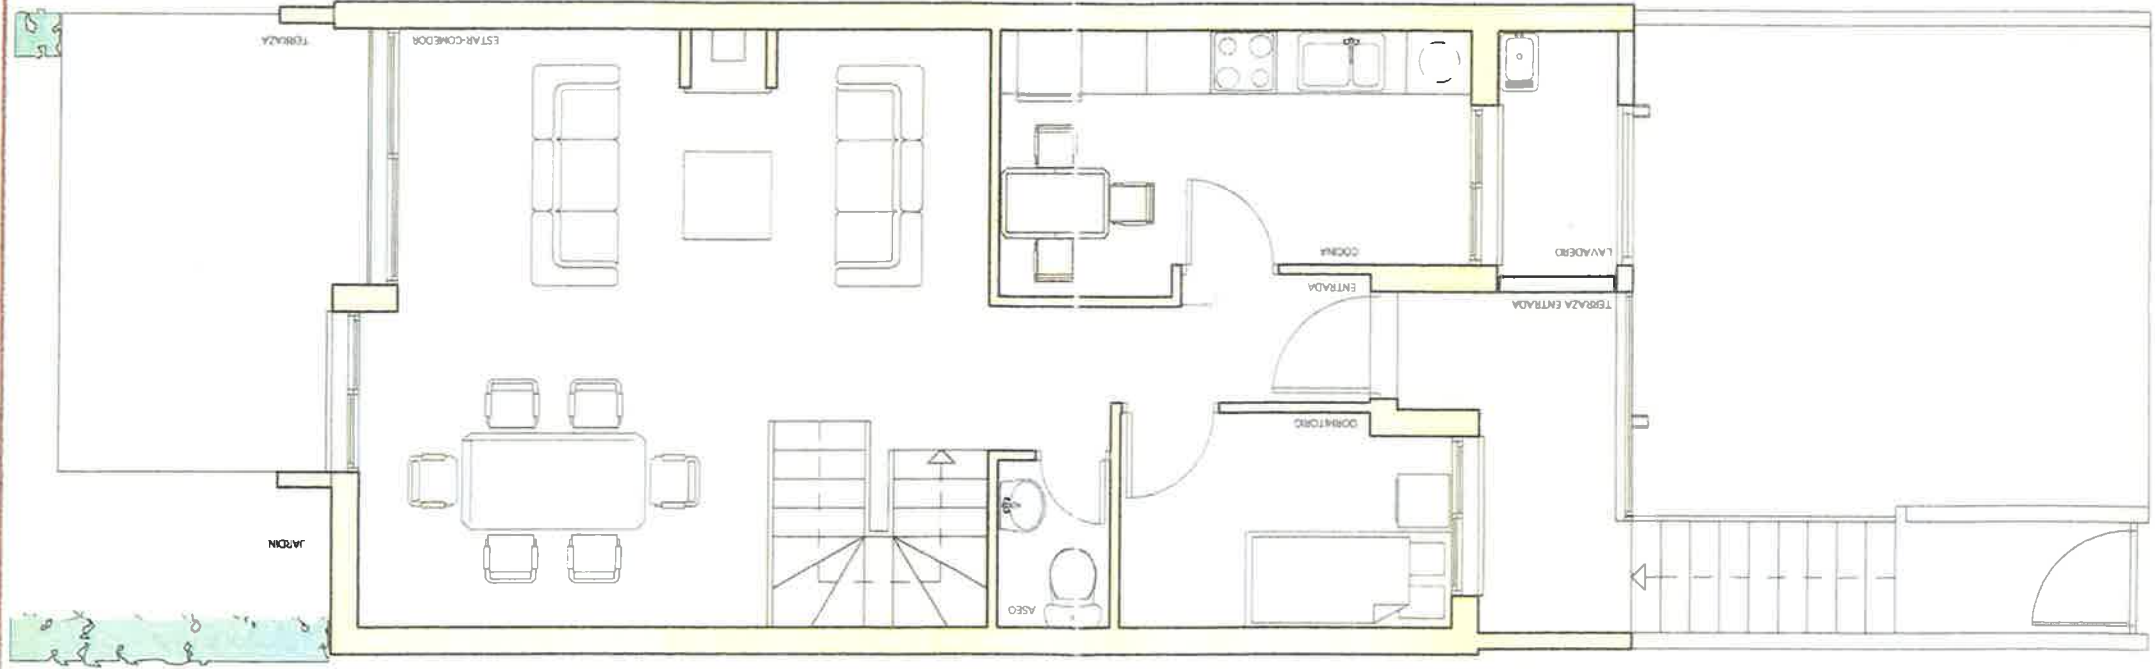

Señorio de Campo Olivar
Sector B

Planta baja 1:50



planta baja

