


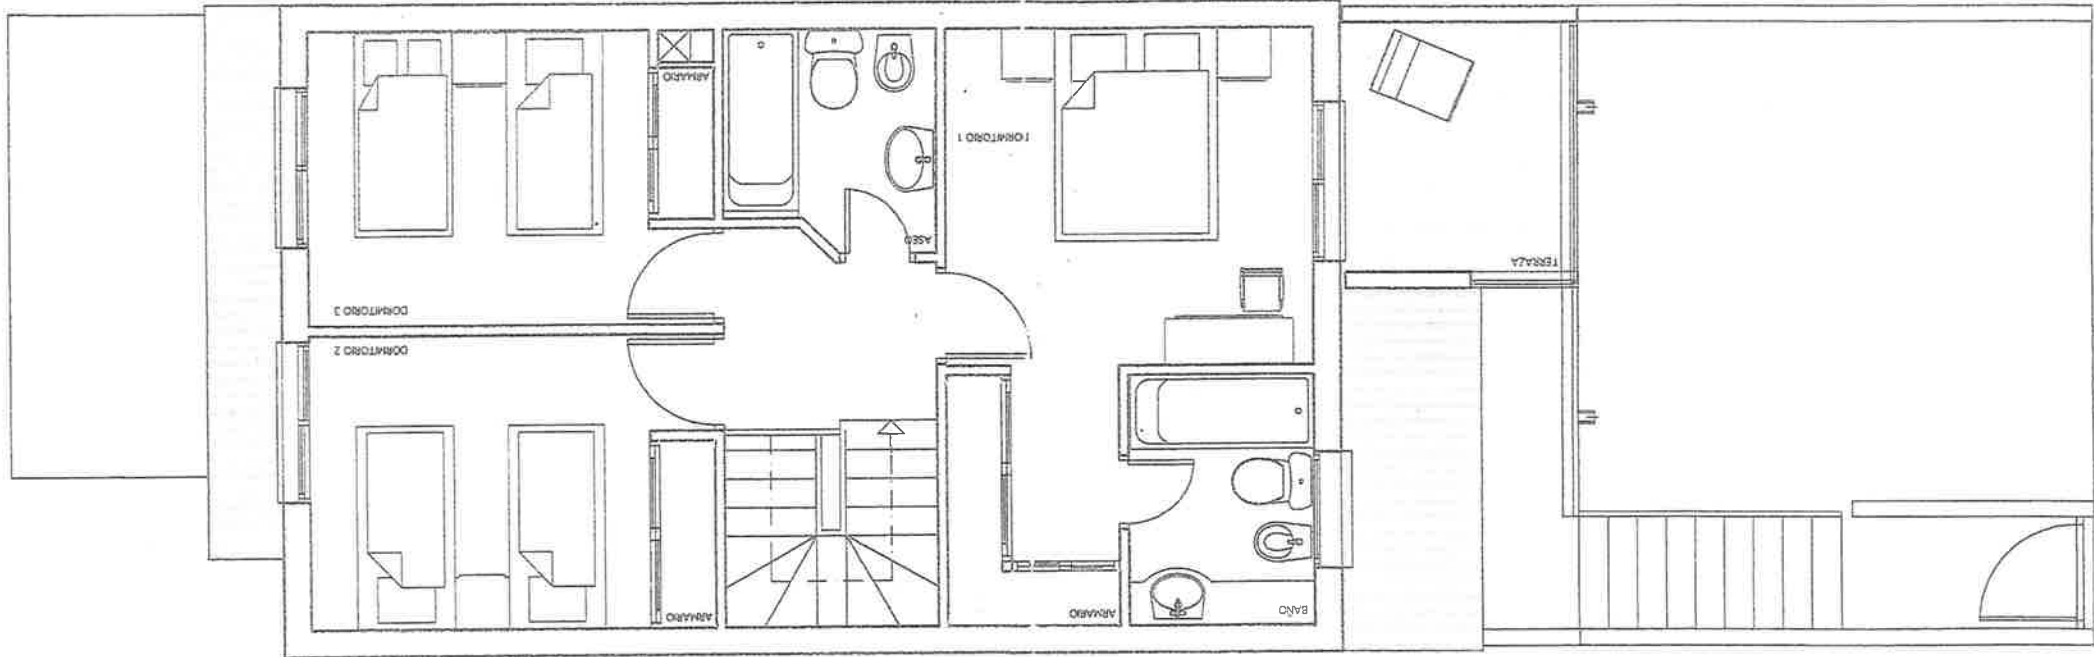

Señorio de Campo Olivar  
Sector B

Planta 1a 1:50



planta 1a  
escala 1:50

